Kort do tenisa ziemnego
Skala 1:100

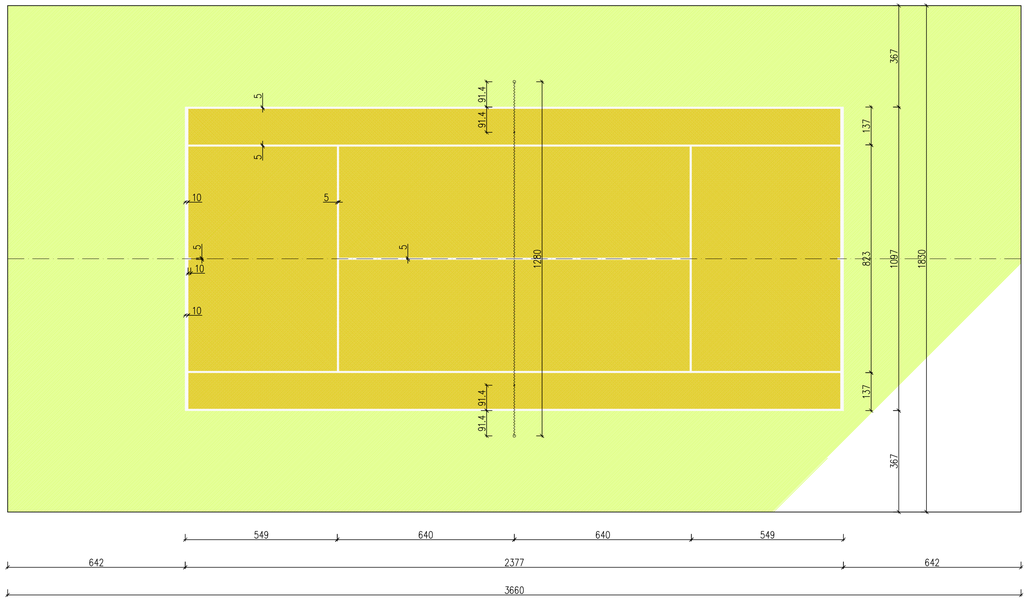

Konstrukcja nawierzchni
Skala 1:10

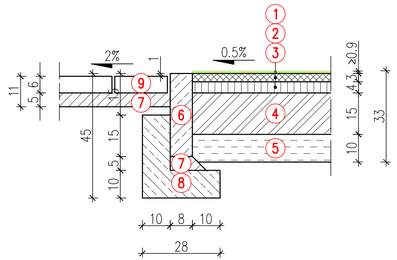

LEGENDA

1. nawierzchnia z trawy syntetycznej 100% polietylen, wysokość włókien ≥9mm, wypełnienie piaskiem kwarcowym
2. warstwa ścieralna z betonu asfaltowego AC 5S gr. 3cm
3. warstwa wiążąca z betonu asfaltowego AC 8W gr. 4cm
4. podbudowa z chudego betonu Rm=9,0 MPa gr. 15cm
5. wzmocnienie podłoża z piasku stabilizowanego cementem Rm=5,0 MPa gr. 10cm
6. obrzeże betonowe wibroprasowane 8x30cm
7. podsypka cementowo-piaskowa 1:4 gr. 5cm
8. ława betonowa z oporem z betonu C 12/15
9. nawierzchnia chodnika z betonowej kostki brukowej gr. 6cm

STUDIO VISIO
UL. OSIEDLOWA 22/10
62-030 LUBOŃ

ZLECENIOBIORCA

GMINA KRZYKOSY
UL. GŁÓWNA 37
63-024 KRZYKOSY

ZLECENIODAWCA

KONCEPCJA OBIEKTU REKREACYJNO-SPORTOWEGO W MIEJSCOWOŚCI KRZYKOSY

KORT DO TENISA ZIEMNEGO

SKALA 1:100, 1:10

PROJEKTOWAŁ	NR UPRAWNIEŃ	DATA	PODPIS
inż. JANUSZ GARSZTKA	**427/PW/94**	**06.2012**	
OPRACOWAŁ	NR UPRAWNIEŃ	DATA	PODPIS
mgr inż. MICHAŁ GARSZTKA		**06.2012**	
STADIUM OPRACOWANIA	BRANŻA	WERSJA	NUMER RYSUNKU
K	**D**		10