## Boisko do koszykówki
Skala 1:100

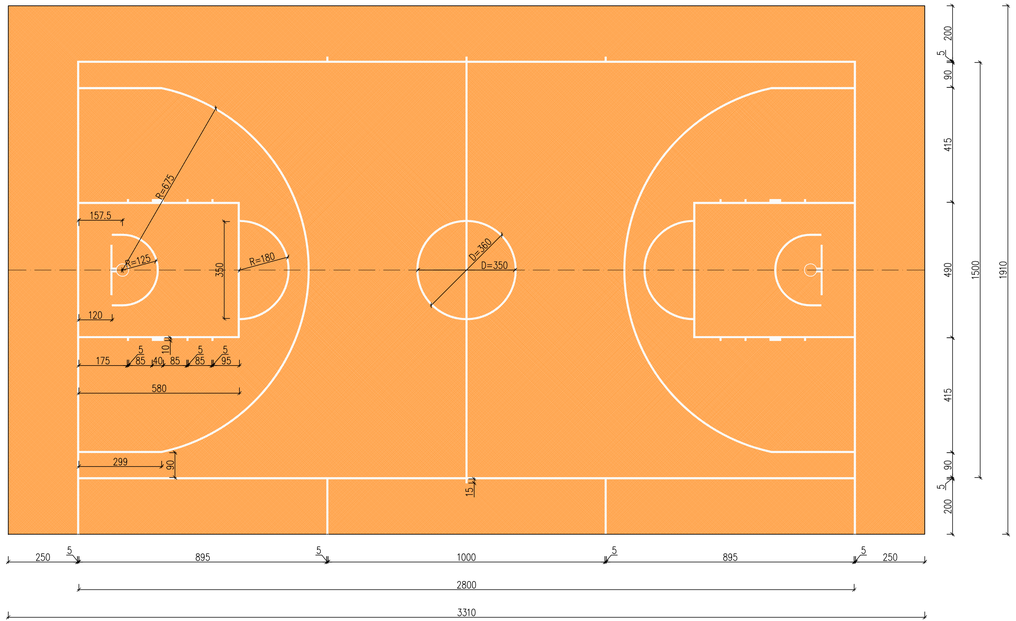


## Konstrukcja nawierzchni
Skala 1:10

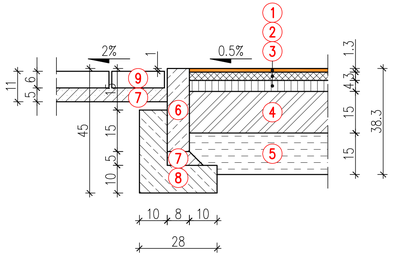


## LEGENDA

1. nawierzchnia poliuretanowa dwuwarstwowa gr. 13mm
2. warstwa ścieralna z betonu asfaltowego AC 5S gr. 3cm
3. warstwa wiążąca z betonu asfaltowego AC 8W gr. 4cm
4. podbudowa z chudego betonu Rm=9,0 MPa gr. 15cm
5. wzmocnienie podłoża z piasku stabilizowanego cementem Rm=5,0 MPa gr. 15cm
6. obrzeże betonowe wibroprasowane 8x30cm
7. podsypka cementowo-piaskowa 1:4 gr. 5cm
8. ława betonowa z oporem z betonu C 12/15
9. nawierzchnia chodnika z betonowej kostki brukowej gr. 6cm


**STUDIO VISIO**
**UL. OSIEDLOWA 22/10**
**62-030 LUBOŃ**

ZLECENIOBIORCA

**GMINA KRZYKOSY**
**UL. GŁÓWNA 37**
**63-024 KRZYKOSY**

ZLECENIODAWCA


# KONCEPCJA OBIEKTU REKREACYJNO-SPORTOWEGO W MIEJSCOWOŚCI KRZYKOSY

## BOISKO DO KOSZYKÓWKI

SKALA 1:100, 1:10

| PROJEKTOWAŁ | NR UPRAWNIEŃ | DATA | PODPIS |
|---|---|---|---|
| **inż. JANUSZ GARSZTKA** | **427/PW/94** | **06.2012** | |
| OPRACOWAŁ | NR UPRAWNIEŃ | DATA | PODPIS |
| **mgr inż. MICHAŁ GARSZTKA** | | **06.2012** | |
| STADIUM OPRACOWANIA | BRANŻA | WERSJA | NUMER RYSUNKU |
| **K** | **D** | | 11 |